


Схема горизонтальной разводки трубопроводов отопления  
 2го-17го этажа  
 ул. Ветеранов Труда, дом 9а; дом 9а корпус 1, 2, 3.

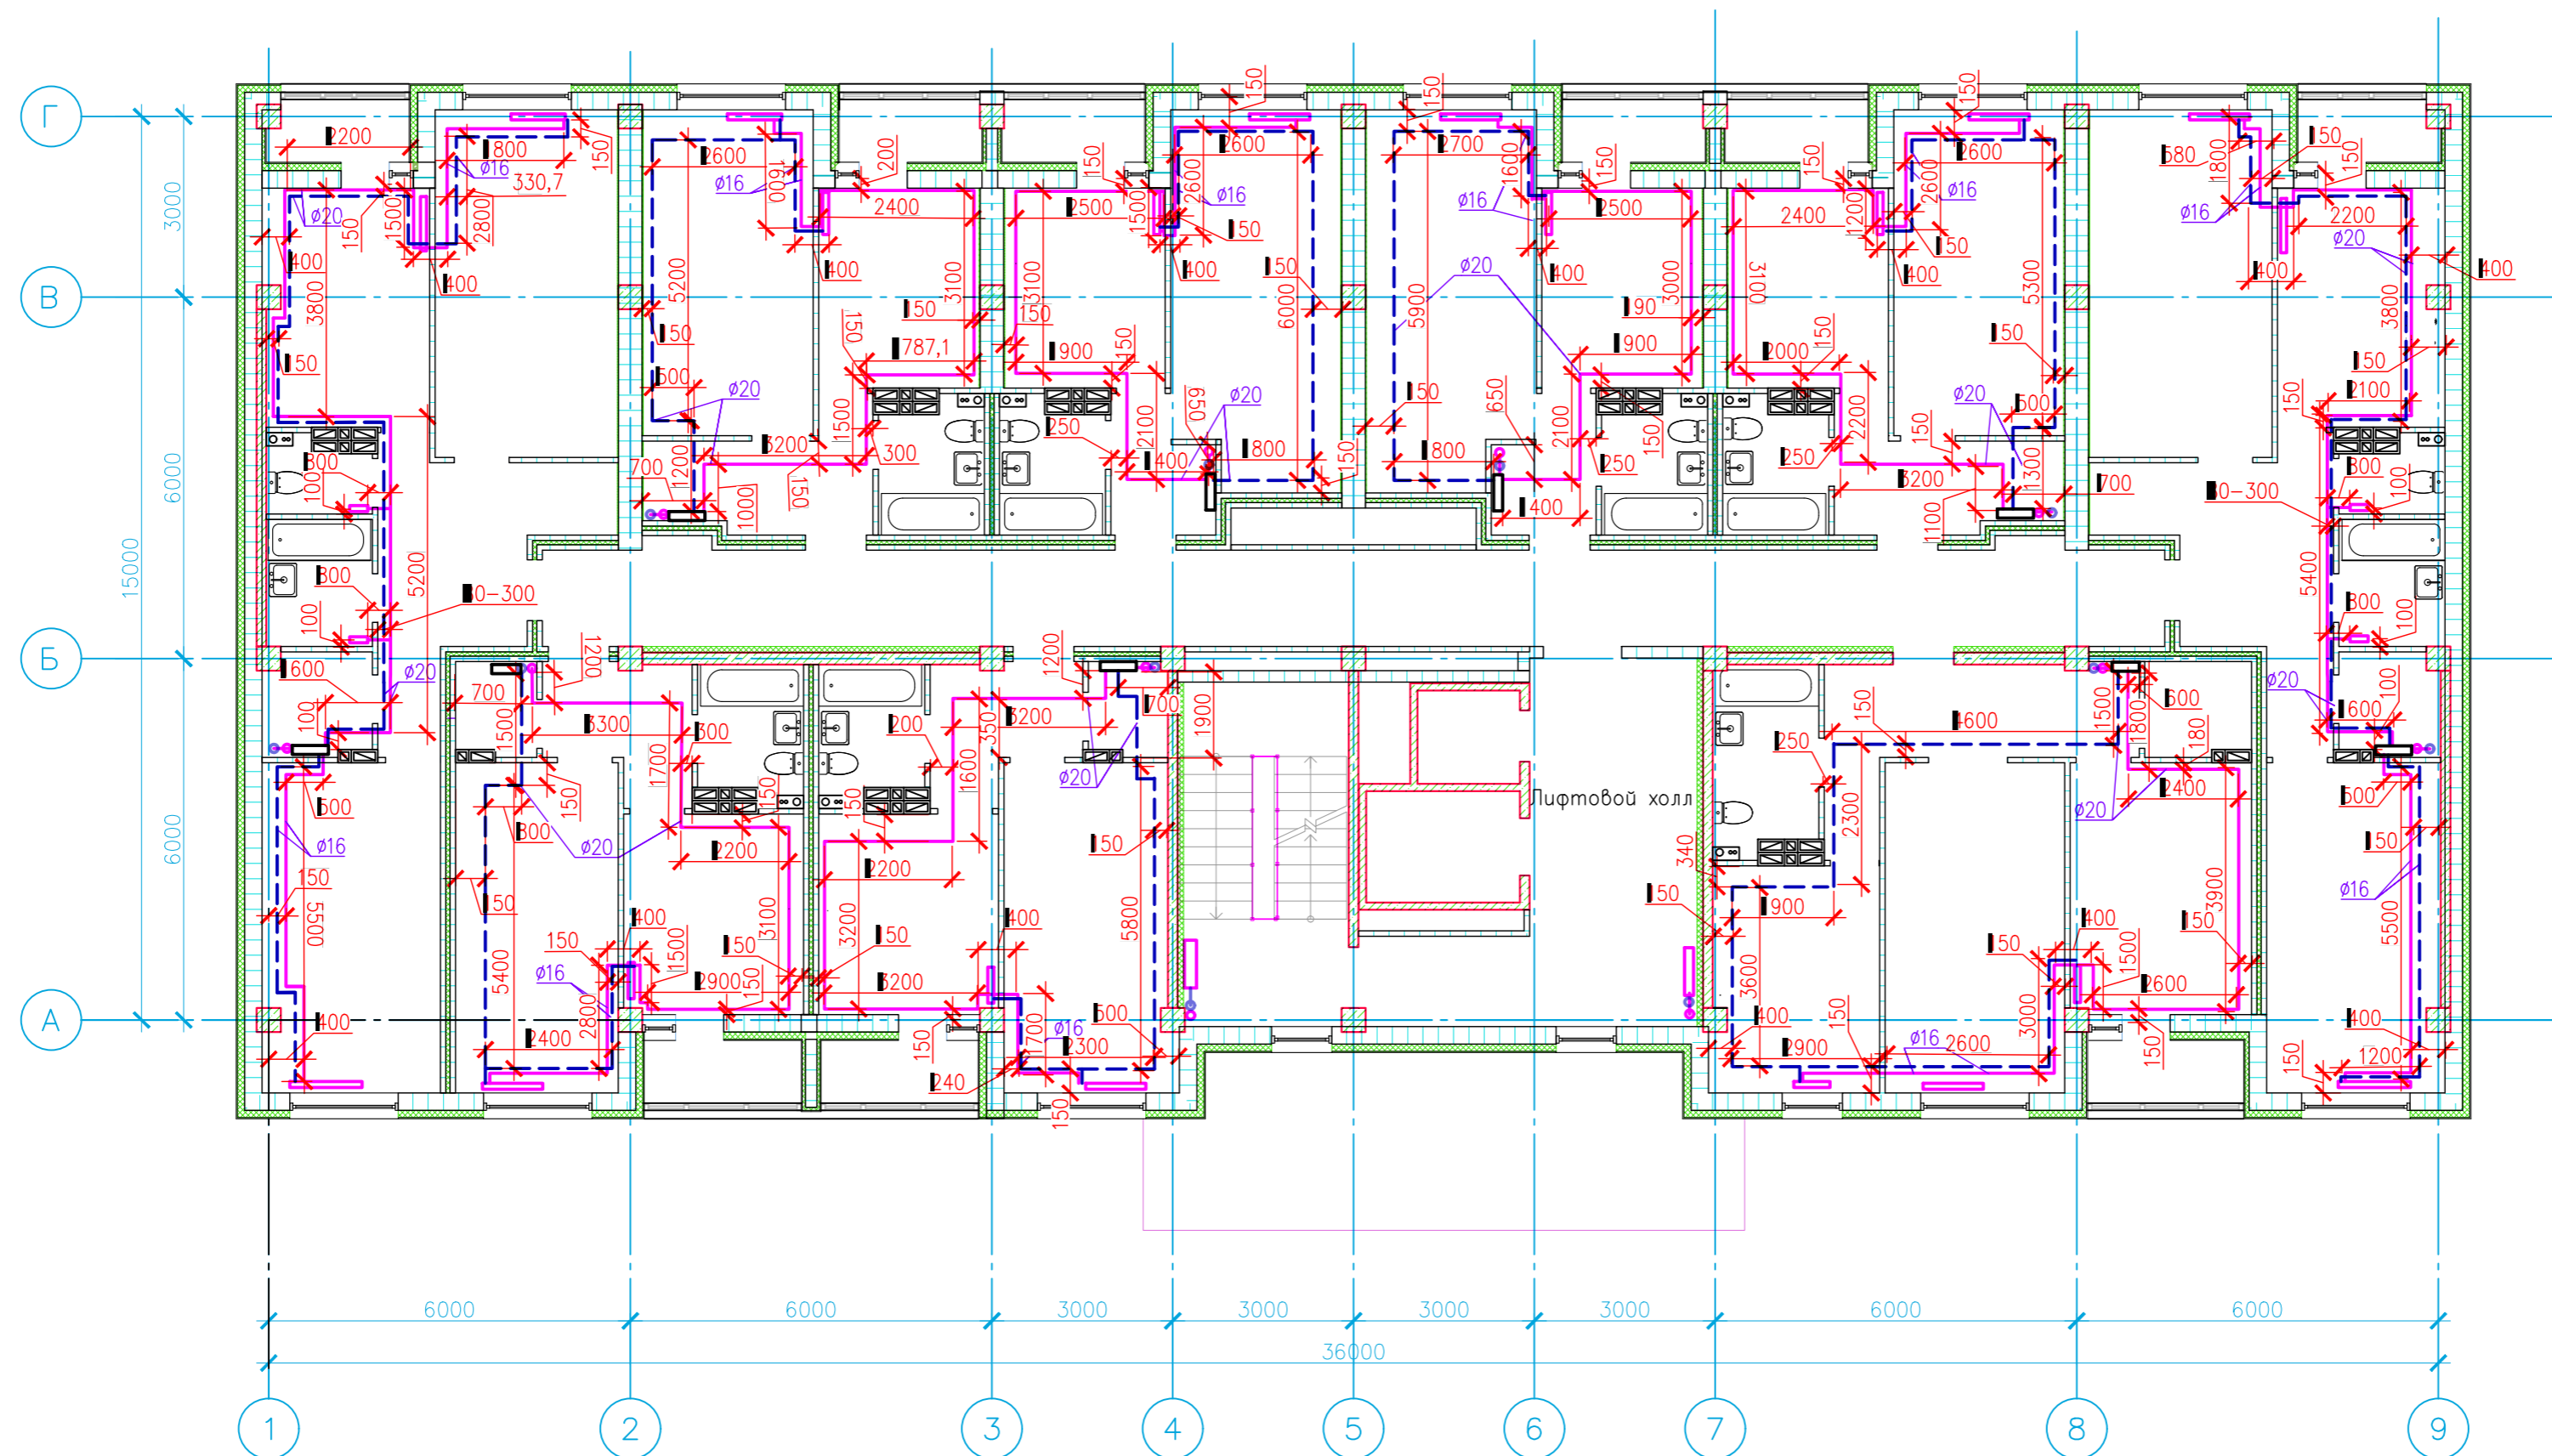

\*углы поворота, изображены условно под углом 90 градусов, защитная зона от трубопроводов 150мм-200мм