


План типового этажа на отм. +3.300...+48.300

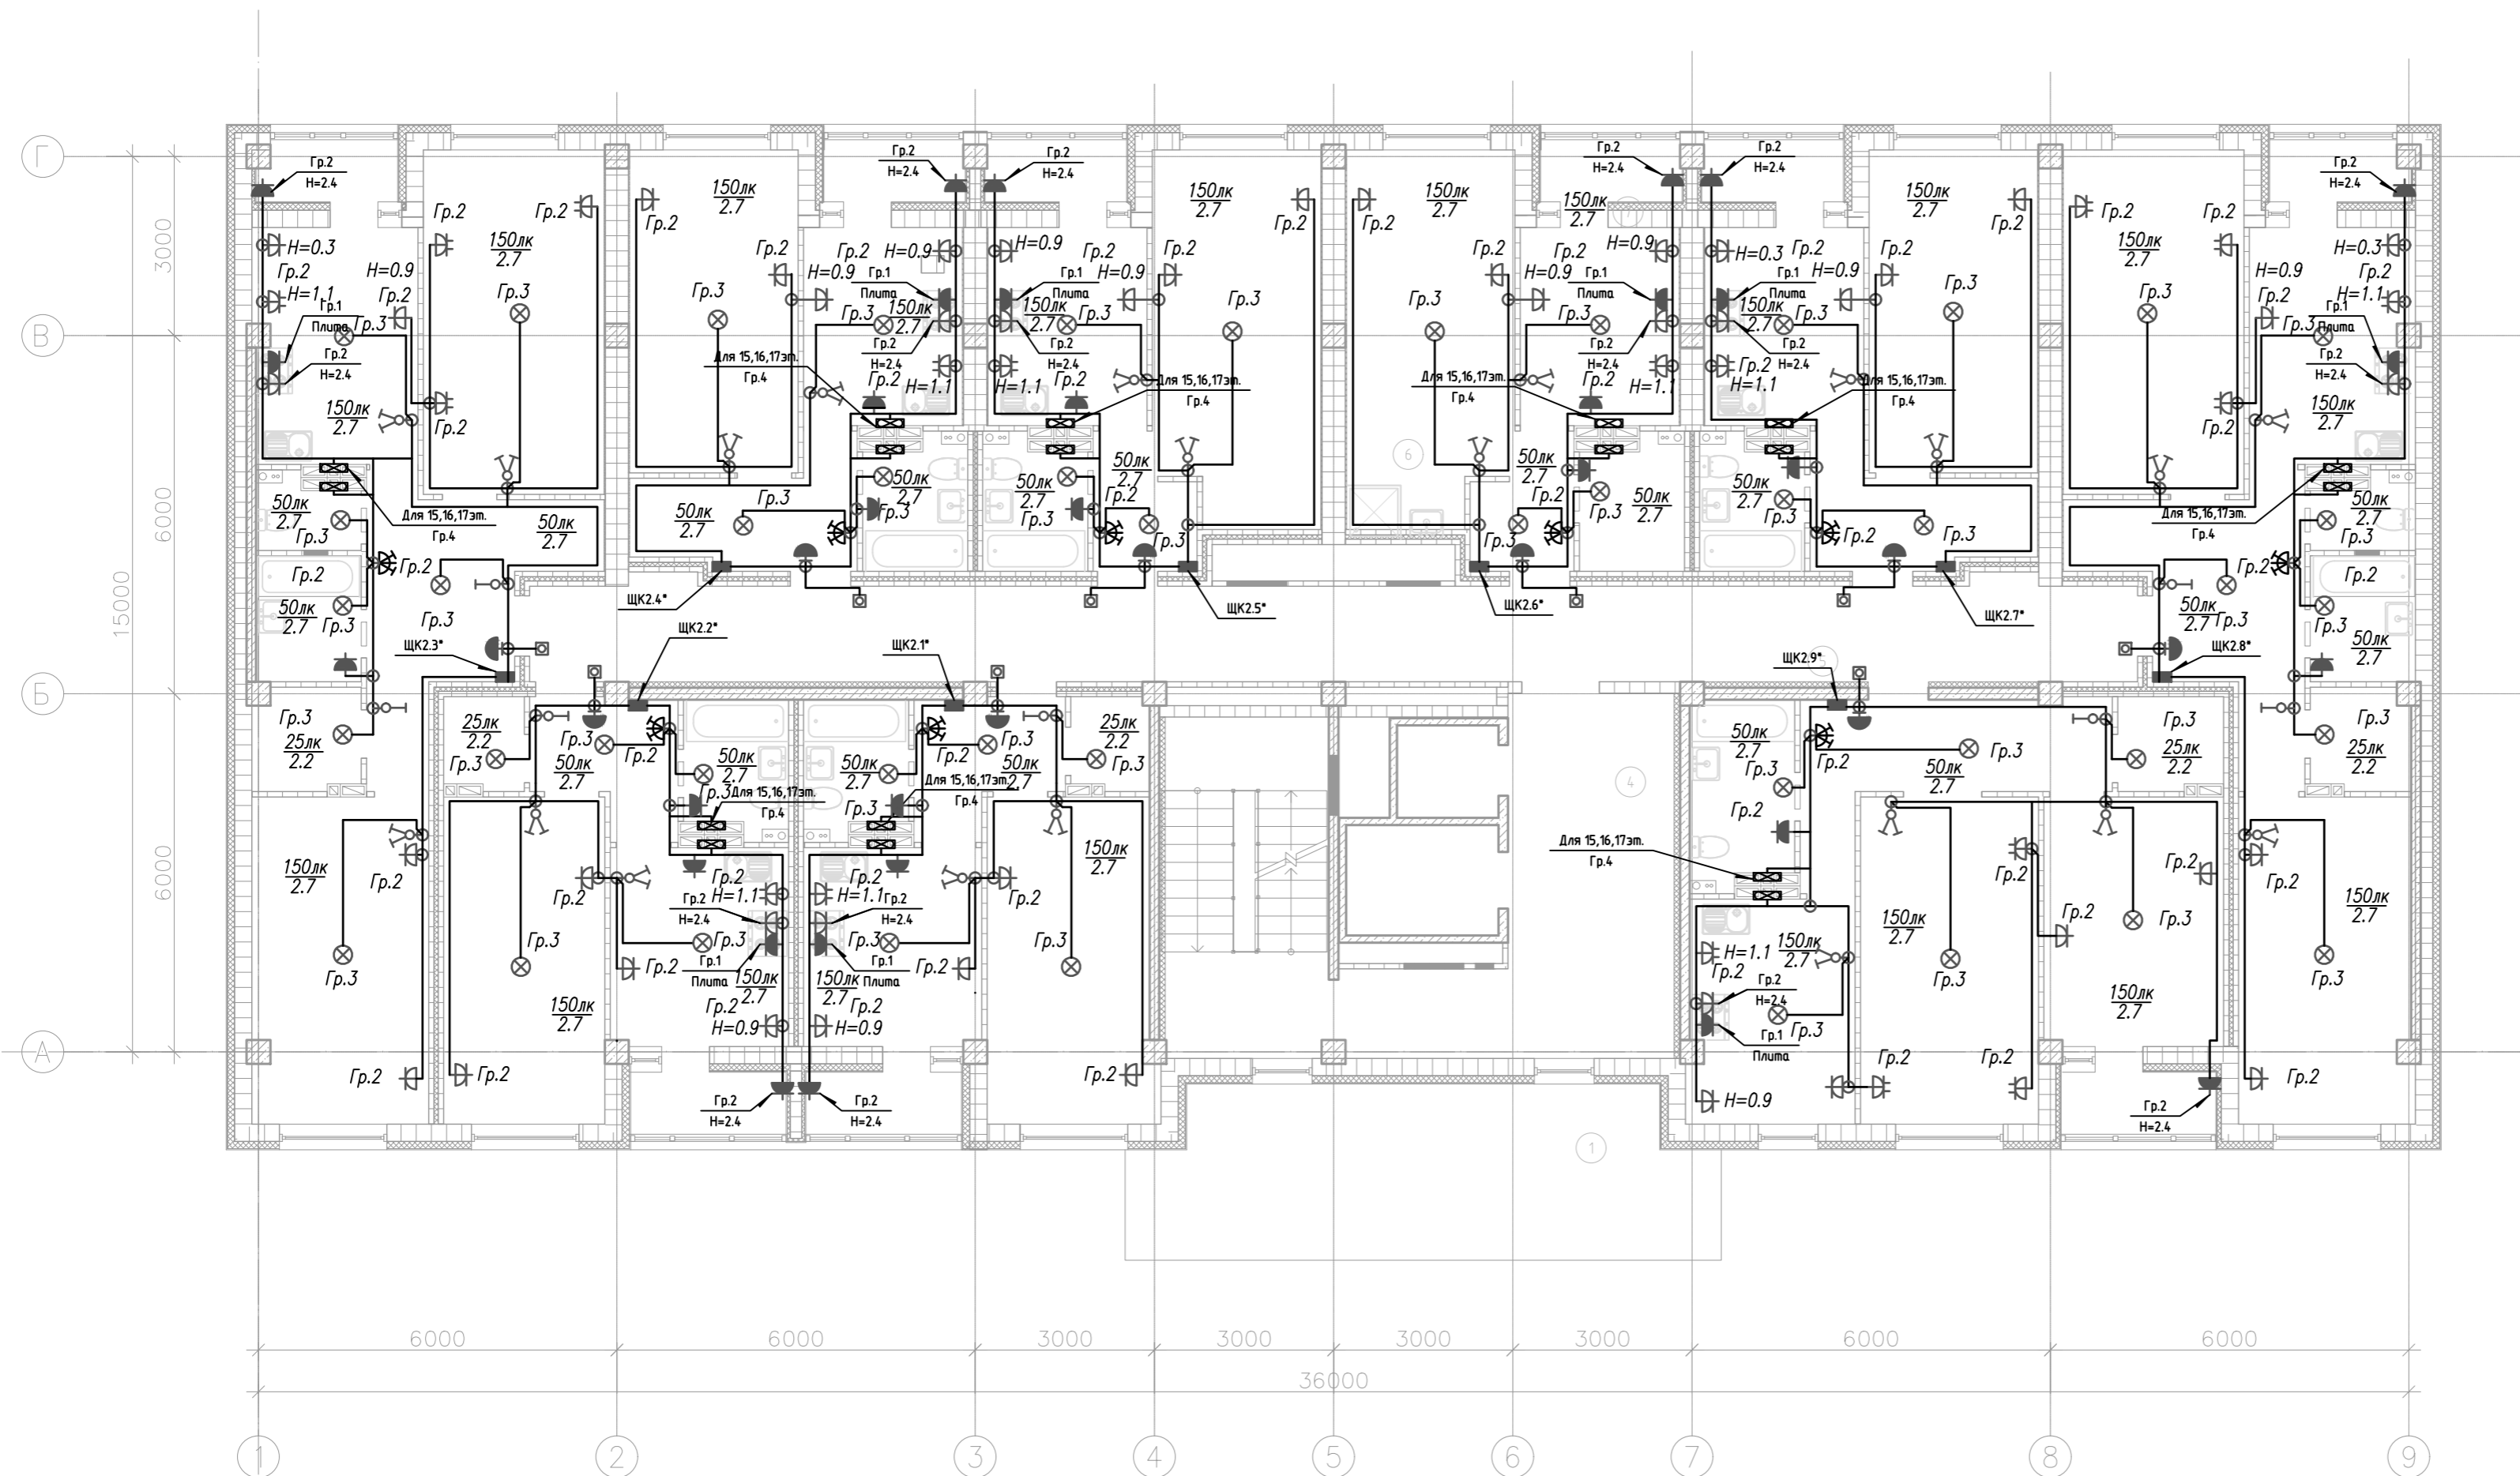

ЭКСПЛИКАЦИЯ ПОМЕЩЕНИЙ +3,300 (МОП)

№	Наименование	Площадь, м <sup>2</sup>	Кат. пом.
01	Лифтовой холл	21	
02	Коридор	42,5	
03	ЛК	15,4	
		78,9	

Примечание:

1. Для подключения принудительной вентиляции кухни и сан. узла 15, 16-го этажей, предусмотрена установка дополнительного автоматического выключателя QF4(гр.4) в квартирные щиты (ЩК)  
 Для аварийного отключения вентиляции в режиме пожара в цепь Гр.4 включены контакты из системы пожаротушения, предусмотренные разделом разработки пожарно-охранной сигнализации.  
 Использование гр.4 для иного назначения ЗАПРЕЩЕНО!

						01-01-П/20-ЭЛ		
						Комплексная застройка микрорайона в районе улиц Ветеранов Труда в г. Тюмени 1 очередь строительства в составе жилых домов ГП 1.1; 1.2; 1.3; 1.4; 1.5; 1.6. Корректировка		
Изм.	Кол.уч.	Лист	№ док.	Подп.	Дата	ГП 1.1, 1.2, 1.3		
ГИП		Богданов К.Л.		<i>[Signature]</i>	07.20	Р	20	
Выполнил	Судат И.Л.			<i>[Signature]</i>	07.20	Групповые сети электросвещения и розеток		
Проверил	Васильчук Д.Г.			<i>[Signature]</i>	07.20	Поквартирная разводка.		
Н. контроль	Плохих			<i>[Signature]</i>	07.20	План типового этажа ГП 1.1, 1.2, 1.3		